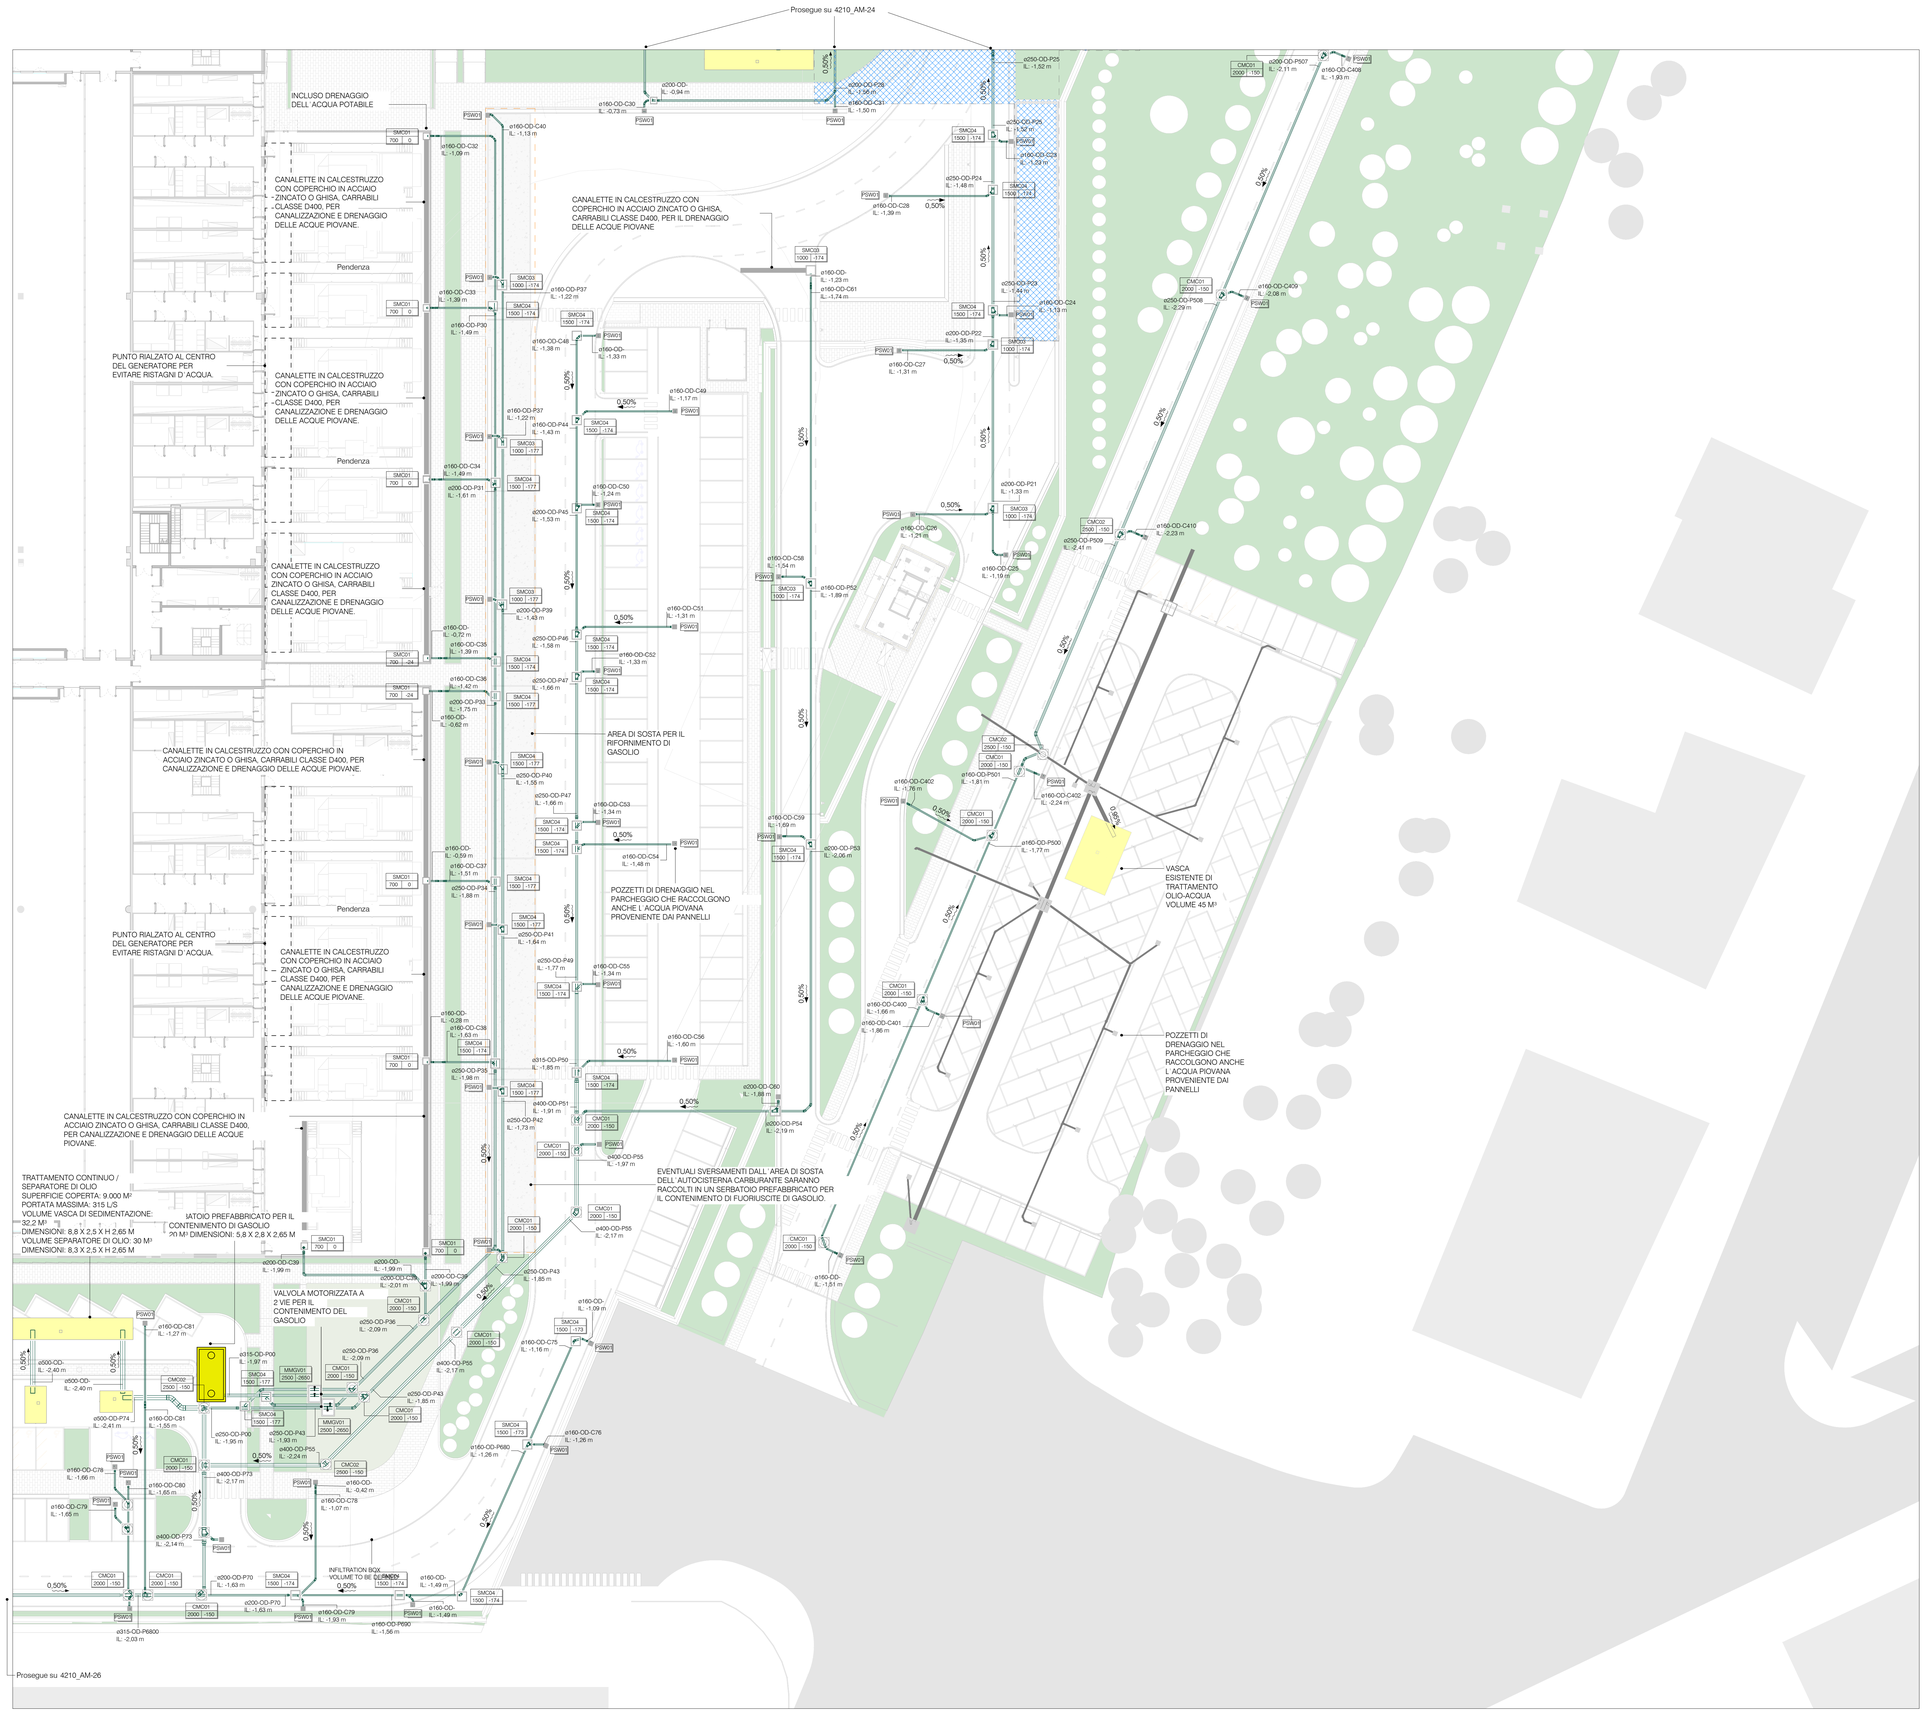

DR - Legenda Tubazioni

OD	Scarico acque Oleose - tubazione in PEAD SN8 doppia parete interno liscio esterno corrugato
OD	Scarico Acque Oleose Esistente da mantenere
OD	Scarico Acque Oleose Esistente da smantellare
	Piano Interrato - Esistente
	Corsia di Rifornimento Diesel

OD

Keynote_Mirror	Lunghezza	Larghezza	Altezza	Diametro	Descrizione
	14000.00	500.00	462.00		POZZETTO CIRCOLARE ISPEZIONABILE A FONDO CHIUSO Dimensioni: ø1200 x h: 2000 mm
CMC01			2000.00	1200.00	POZZETTO CIRCOLARE ISPEZIONABILE A FONDO CHIUSO Dimensioni: ø1200 x h: 2500 mm
CMC02			2500.00	1200.00	POZZETTO CIRCOLARE ISPEZIONABILE A FONDO CHIUSO Dimensioni: ø1200 x h: 2500 mm
GR02	7500.00	500.00	70.00		CANALINE IN CEMENTO CON COPERCHIO IN ACCIAIO ZINCATO O GHISA, CARRABILI CLASSE D400, PER IL DRENAGGIO DELLE ACQUE METEORICHE
GR11	19000.00	500.00	462.00		CANALINE IN CEMENTO CON COPERCHIO IN ACCIAIO ZINCATO O GHISA, CARRABILI CLASSE D400, PER IL DRENAGGIO DELLE ACQUE METEORICHE
GR12	20000.00	500.00	462.00		CANALINE IN CEMENTO CON COPERCHIO IN ACCIAIO ZINCATO O GHISA, CARRABILI CLASSE D400, PER IL DRENAGGIO DELLE ACQUE METEORICHE
GR14	21000.00	500.00	462.00		CANALINE IN CEMENTO CON COPERCHIO IN ACCIAIO ZINCATO O GHISA, CARRABILI CLASSE D400, PER IL DRENAGGIO DELLE ACQUE METEORICHE
MMGV01	2000.00	1500.00	2500.00		POZZETTO PREFABBRICATO A FONDO CHIUSO
PSW01	500.00	500.00	500.00		GRIGLIA DI DRENAGGIO PER ACQUE METEORICHE CLASSE D400
SMC01	700.00	700.00	700.00		POZZETTO QUADRATO ISPEZIONABILE A FONDO CHIUSO Dimensioni: 700x700xH700 mm
SMC02	700.00	700.00	1000.00		POZZETTO QUADRATO ISPEZIONABILE A FONDO CHIUSO Dimensioni: 700x700xH1000 mm
SMC03	1000.00	1000.00	1000.00		POZZETTO QUADRATO ISPEZIONABILE A FONDO CHIUSO Dimensioni: 1000x1000xH1000 mm
SMC04	1000.00	1000.00	1500.00		POZZETTO QUADRATO ISPEZIONABILE A FONDO CHIUSO Dimensioni: 1000x1000xH1500 mm
SMC06e	1500.00	1500.00	2000.00		POZZETTO QUADRATO ISPEZIONABILE A FONDO CHIUSO Dimensioni: 1500x1500xH2000 mm

NOTE IMPIANTI IDRICO/SANITARI E DI SCARICO:
- Le tubazioni di dimensionate delle utenze idrosanitarie all'interno dei servizi igienici saranno realizzate in multistrato a partire dai collettori.
- Prevedere sifoni a bicchiere per ogni apparecchio o collettore, posizionare rubinetti di intercettazione da incasso con cappuccio per ogni utenza idrica.
- Prevedere sifoni nei punti alti e scarichi (raccordati a pozzetti o canaline predisposte) nei punti bassi, in posizioni concordate con la DL.
- Tutte le colonne di scarico devono essere dotate di sifone ispezionabile al piede, prolungate sopra la copertura e adeguatamente ventilate.
- Le reti di raccolta acque di condensa devono essere distinte e separate da quelle in cui confluiscono previa interposizione di sifone permanentemente bagnato o sifone antiodore a secco ispezionabile.
- Le reti di raccolta acque grige devono essere distinte e separate da quelle in cui confluiscono previa interposizione di sifone ispezionabile.
- Le reti di raccolta acque meteoriche devono essere distinte e separate dalle acque nere fino ai pozzetti di prelievo posti a monte del gruppo Ispezione/Sifone/Bragà di immissione alla fognatura pubblica.
- Tutti gli scarichi raccolti sotto la quota di immissione nella fognatura pubblica devono essere convogliati in vasche di raccolta e sollevamento dotate di elettropompe.
- Le operazioni di collaudo dovranno essere eseguite mantenendo visibile in modo continuo la rete di scarico.
- Prevedere punti di ispezione nei collettori a monte di ogni confluenza, curva o pezzo speciale.
- Tutte le tubazioni di scarico, sia principali che secondarie, salvo dove diversamente indicato, devono avere le seguenti pendenze minime:
  - scarichi servizi alle colonne di scarico i=2%
  - collettori acque nere / grasse i=1%
  - collettori acque meteoriche / condensa i=0.5%

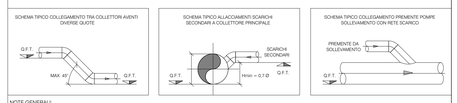

NOTE GENERALI:
- Disegno valido solo per gli impianti meccanici oggetto di appalto.
- Tutte le misure e la posizione di materiali e apparecchiature sono da verificare in cantiere a cura dell'appaltatore, che deve tempestivamente segnalare eventuali interferenze con l'esistente.
- Eventuali impianti non rilevati dovranno essere mantenuti; qualora fosse necessario dovranno essere modificati e ripristinati a cura dell'appaltatore.
- Le posizioni esatte di apparecchiature, materiali, tubazioni, canali, collegamenti agli impianti esistenti devono essere definite a cura dell'appaltatore e sottoposte al direttore dei lavori.
- Dimensionamento finale in funzione del produttore delle apparecchiature e dei materiali effettivamente installati.
- Tutte le apparecchiature devono essere facilmente manutenibili e accessibili tramite botole o soluzioni simili anche laddove non espressamente specificato.
- Sarà onere dell'appaltatore dimensionare e assseverare tutta la supportaria, a regola d'arte e nel rispetto di tutte le prescrizioni normative in materia antisismica.
- Dovranno essere disposti dall'appaltatore i disegni di dettaglio costruttivo necessari per la corretta esecuzione dell'opera.
- La posizione definitiva di pannelli di controllo e termostati ambiente deve essere valutata con il direttore dei lavori.
- Prevedere adeguate soluzioni di ripristino su tutti gli impianti attraversanti le compartimentazioni antincendio.
- L'installazione degli elementi in campo deve rispettare tutte le prescrizioni e raccomandazioni dei produttori, le regole di buona tecnica in materia acustica e in materia di prevenzione incendi.
- Tutti gli interventi previsti e descritti, valutati in base alla documentazione disponibile, andranno rivalutati e approfonditi durante i lavori, previa verifica impiantistica a seguito di opportuni rilievi della situazione esistente.
- L'appaltatore deve controllare accuratamente il progetto e segnalare eventuali ambiguità, incompletezze o discordanze con una qualsiasi norma o legge.

-Le connessioni fra due o più tratti di canale sia con le unità interne che con canali stessi, dovranno essere realizzate esclusivamente con raccordi con invito e non con derivazioni o stacchi a martello. L'Appaltatore ha l'onere di eseguire disegni costruttivi con evidenza della tipologia di derivazioni e collegamenti fra i canali e dei canali con le unità interne previste.
Tutte le porte dei bagni e antibagni dovranno essere sollevate da terra per il transito dell'aria dalla circolazione ai bagni.

Tag Pozzetti

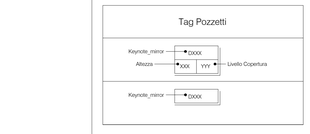

NOTE:
IL (Invert Level) si riferisce a PT_LF

N

REV	DATA / DATE	DESCRIZIONE / DESCRIPTION
A	09/02/2026	AGGIORNAMENTO

CIVIL, ARCH. AND MEP DESIGN:
L22DC
L22 DC -ll una divisione di: Lombardini22 S.p.A.
Via Lombardini 22 — 20143 Milano, Italia
T. +39 02 36 59 62 00 — F. +39 02 83 20 13 97
info@l22.it — www.l22.it
Capitale sociale Euro 100 000 i.v.
C.F./P.IVA: 05059000964 - R.E.A. 1827099
Sistema di gestione qualità conforme alla UNI EN ISO 9001:2008 - Certificato Nr. 50 100 83719 da TÜV Italia

STRUCTURE DESIGN:
SPS Studio Progetti Strutturali — Ing. Arturo Donadio e Antonio Condello — S.P.S. S.r.l. — www.spsstrumi.it — Via M. Gioia, 64 - 20125 Milano, Italia — segreteria@spsstrumi.it T. 02.66934887

COMMITTENTE / CLIENT:
SAVILLS INVESTMENT MANAGEMENT SGR S.P.A.
Milano, via San Paolo, n. 7

TECHNICAL AUTHORITY:
ECHELON DATA CENTRES
Dublin, 18/20 The Cubes Offices, Beacon South Quarter

PROGETTO / PROJECT:
LIN10
Via della Costa, 2, Treviglio (BG), 24047

PROGETTISTA / DESIGNER:
Ing. Roberto Ceresta - Iscritto all'Ordine degli Ingegneri di Brescia n° 2969
Indirizzo: Via Ella Lombardini 22, 20143, Milano
Mail: ufficio.tecnico@l22.it - Pec: lombardini22@legalmail.it

OGGETTO / OBJECT:
VALUTAZIONE IMPATTO AMBIENTALE
A sensi degli art. 23-25 del D.Lgs 152/06

TITOLO / DESCRIPTION:
Reti esterne scarichi acque oleose - Foglio 4

DISEGNATO DA: DRAWN BY:	CONTROLLATO DA: CHECKED BY:
EAB	EAR
DATA/ DATE: 17/12/2025	SCALA / SCALE: 1:250

NOME FILE / FILE NAME:
4210_ AM-027- Reti esterne scarichi acque oleose - Foglio 4

COMMESSA / JOB:	FORMATO / SHEET:
4210	A0

TAVOLA / DRAWING:
AM-027

DATA REV.:	REV.:
09/02/2026	A

Keyplan LIN10

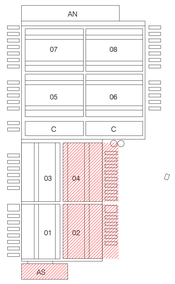

Firmato digitalmente da:
PAOLA ENRICA FIORINI
Data: 06/02/2026 11:20:20

© Lombardini22 S.p.A. ES 07 (rev.-) (L.663/41 Art.2575)